



**PLU**


# Cavaiillon

6.1.b. Annexes sanitaires  
Plans du réseau d'assainissement








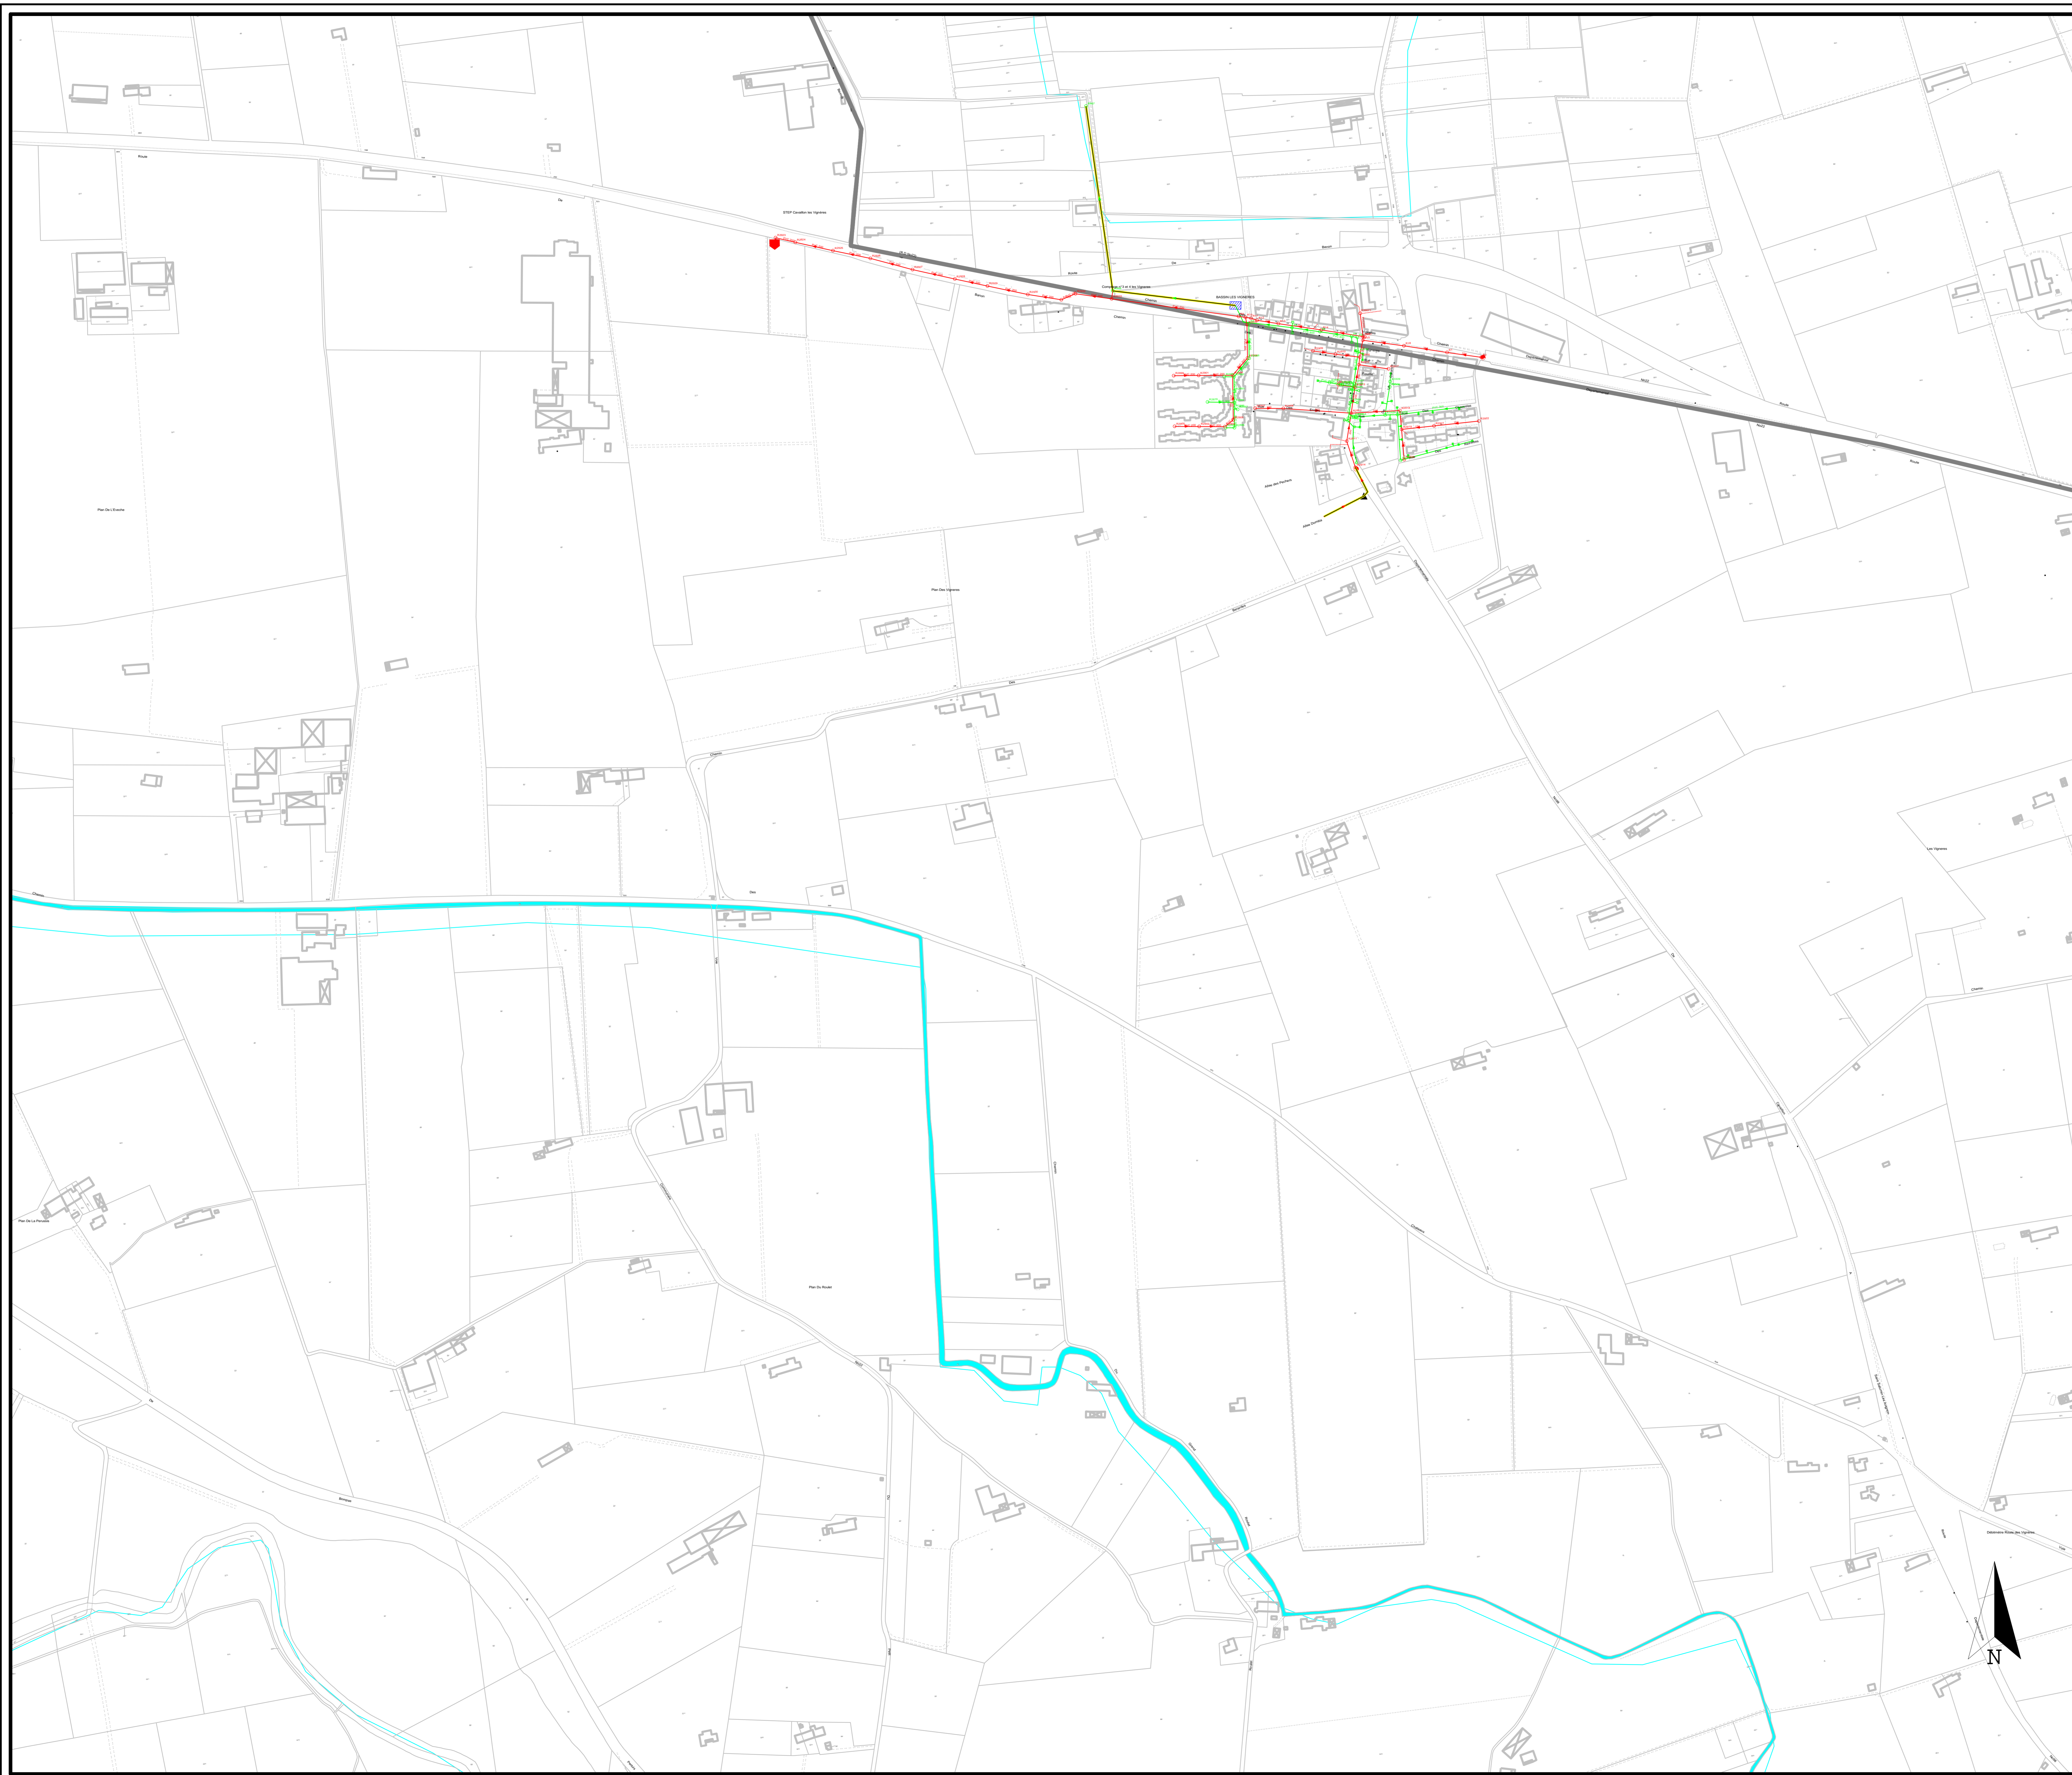

LEGENDE

LEGENDE DES RESEAUX D'ASSAINISSEMENT

	ouvrage hydraulique		regard carre
	poste de refoulement		regard
	exutoire		station d'epuration
	raccord sans regard		traitement physique
	contrôleur de debit		ventouse
	bassin de retention		fossé
	grille		grille longue
	avaloir		caniveau
	accessoire de mesure		branchement
	ouvrage de chasse		eaux usees
	chassee reservoir		eaux pluviales
	deversoir d'orage		unitaire
			refoulement
			reseau non gere
			reseau chemisé

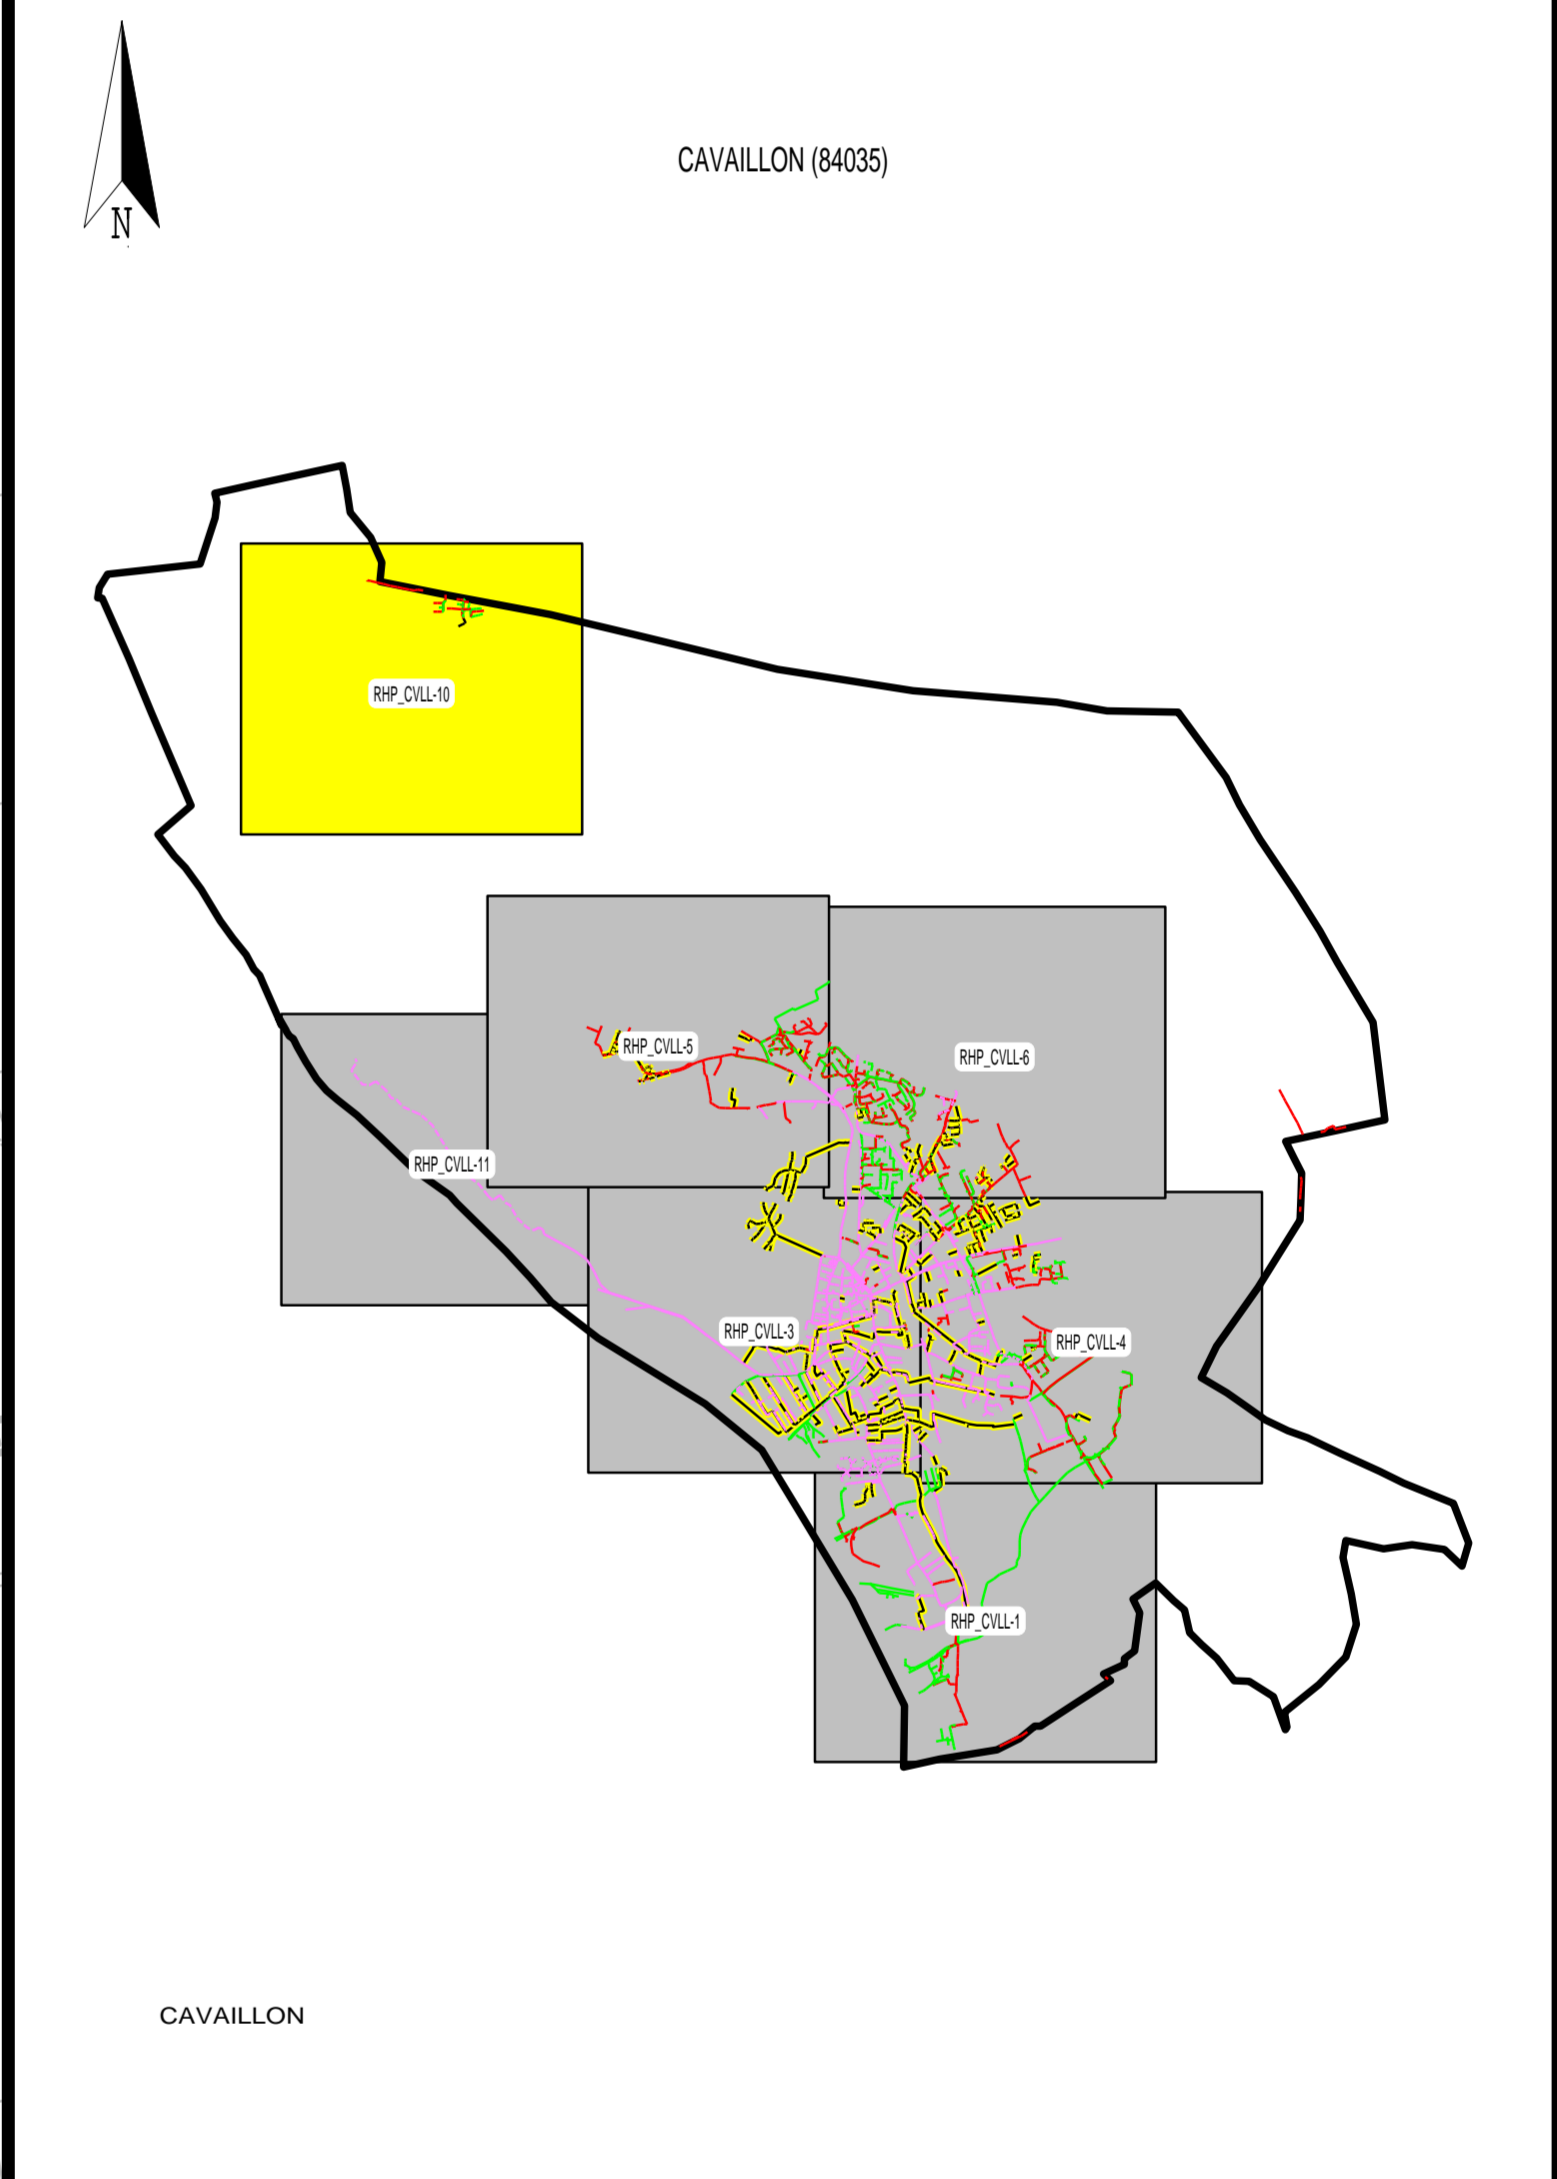

**su**ez

**CENTRE REGIONAL  
SDEI RHONE PROVENCE**  
1295 av. JF Kennedy  
BP 226  
84206 CARPENTRAS CEDEX

\*CAVALLON (84035)\*

**RESEAU D'ASSAINISSEMENT**



